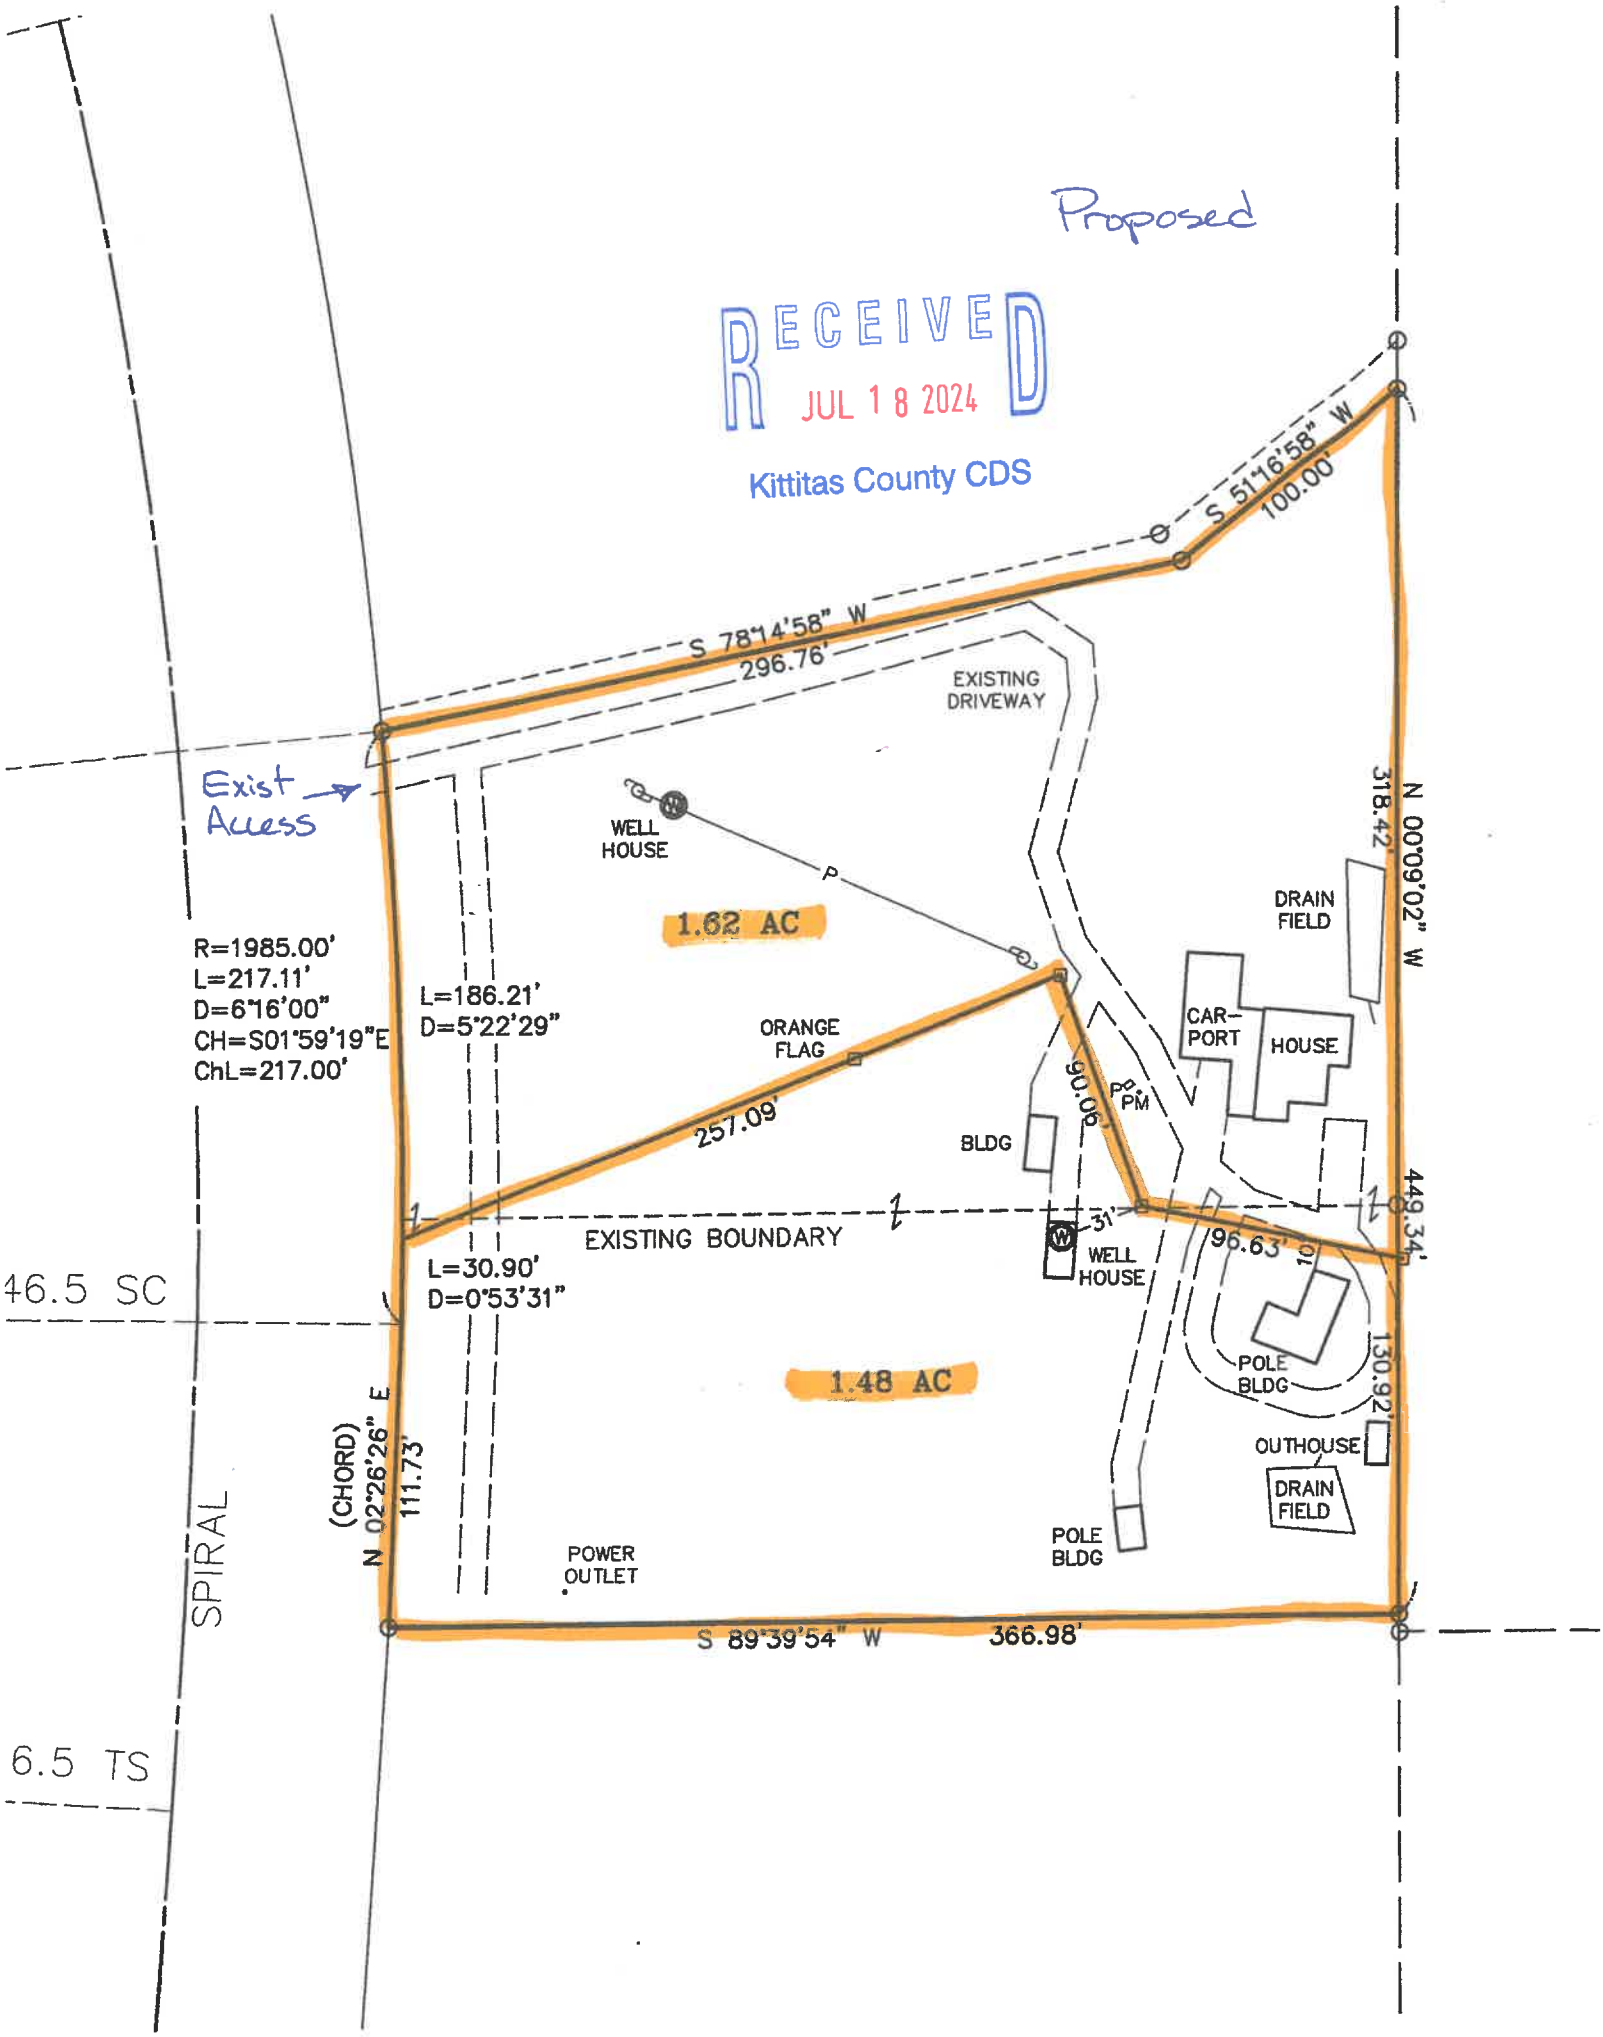
Proposed
RECEIVED
JUL 18 2024
Kittitas County CDS
S 51°16'58" W
100.00'
S 78°14'58" W
296.76'
EXISTING DRIVEWAY
Exist Access
WELL HOUSE
1.62 AC
R=1985.00'
L=217.11'
D=6°16'00"
CH=S01°59'19"E
ChL=217.00'
L=186.21'
D=5°22'29"
ORANGE FLAG
257.09'
90.06'
PM
BLDG
EXISTING BOUNDARY
31'
WELL HOUSE
96.63'
10'
L=30.90'
D=0°53'31"
46.5 SC
1.48 AC
POLE BLDG
130.92'
OUTHOUSE
DRAIN FIELD
(CHORD)
N 02°26'26" E
111.73'
SPIRAL
POWER OUTLET
POLE BLDG
S 89°39'54" W
366.98'
6.5 TS
N 00°09'02" W
318.42'
DRAIN FIELD
CAR-PORT
HOUSE
449.34'